

## **DOKUMENTACJA PROGRAMOWO – TECHNICZNA**

**Temat :** Zagospodarowanie terenu

**Obiekt :** Schronisko PTTK na Luboniu

Gmina                      Rabka


Powiat                     nowotarski

Województwo           małopolskie

**Inwestor:** Schroniska i Hotele PTTK „Karpaty „ Sp. z o.o.

33-300 Nowy Sącz , Rynek 9

**Opracował :**

  
mgr inż. Jan Pazdys  
upr. proj. 21 NS/75  
GSA 834 A-124/96

**Czerwiec 2012 rok**

## Spis zawartości

- I Część opisowa
- II Część rysunkowa

### **I. Część opisowa**

#### **1. Część ogólna**

##### a/ podstawa opracowania

- zlecenie inwestora
- uzgodniony techniczno – funkcjonalny program rzeczowy
- ocena stanu technicznego istniejącej budowli i elementów
- inwentaryzacja dla potrzeb opracowania

##### b/ cel opracowania

- poprawa infrastruktury turystycznej i warunków użytkowych poprzez poprawę zagospodarowania zewnętrznego schroniska.

#### **2. Część techniczna**

Charakterystyka techniczna robót do wykonania i wyposażenie przedstawione zostały na rys. nr 1 i 2 .

Ustalono, że w programie robót „ zagospodarowanie terenu „ w otoczeniu schroniska PTTK na Luboniu wykonane zostaną roboty :

- |   |       |
|---|-------|
| - wybrukowanie „ dzikim kamieniem „ komunikacji zewnętrznej | 50 m2 |
| - przebudowa istniejącego bruku na trasach „komunikacji „   | 25 m2 |
| - remont drewnianego podestu 3,0 x 6,0 m                    | 18 m2 |
| z balustradą  | 18 m  |

( Drewno zabezpieczone grzybobójczo i przed działaniem atmosferycznym)

oraz wyposażenie zagospodarowania zewnętrznego w :

- |  |       |
|--|-------|
| - stoły drewniane zakonserwowane i lakierowane   | 2 szt |
| - ławy drewniane zakonserwowane i lakierowane  | 4 szt |
| - śmietniki segregujące ( plastik, metal, reszta ) ze sklejki wodoodpornej lakierowane z opisany przeznaczeniem. | 3 szt |

Roboty budowlane wykonać zgodnie z Warunkami Technicznymi i sztuką budowlaną .


Zamontowane materiały i urządzenia mają posiadać certyfikaty dopuszczenia do stosowania .

Wykonawca udzieli gwarancji na wykonane roboty min. na okres 36 m-cy .

### **II Część rysunkowa**

Nr 1 sytuacja

Nr 2 elementy zagospodarowania i wyposażenia

  
mgr inż. Jan Pazdyk  
upr. proj. 21 NS/75  
GSA 834 A-124/85

wieś Tenczyn  
gm. Lubień

# SYTUACJA SKALA 1:500

WG MAPY EWIDENCYJNEJ

SCHRONISKO PTTK NA LUBONIU

Noclegownia

PODEST DREWNIAŃY (30x6,0m)  
SIOŁY (2szt), KAWY (4 szt)

Budynek schroniska



TEREN KOMUNIKACJI  
DO WYBRUKOWANIA LUB  
PRZEBUDOWANIA - 3,75 m<sup>2</sup>  
UMAGA USCIELENIE ROBÓT PODCZAS  
ICH WYKONYWANIA

63

64

77/1


62

Ls


Schroniska i Hotele PTTK „Karpaty” Sp. z o.o. Nowy Sącz			
Obiekt	Schronisko PTTK na Luboniu		
Temat	Zagospodarowanie terenu		
Rysunek	Sytuacja	Nr 1	
Sporządził	mgr inż. Jan Pazda		Skala
	upr. proj. 21 NS/73/2012		1 : 500
	GSA 834 A-124/85		



# KANOSŁY ZEWNETRZNE

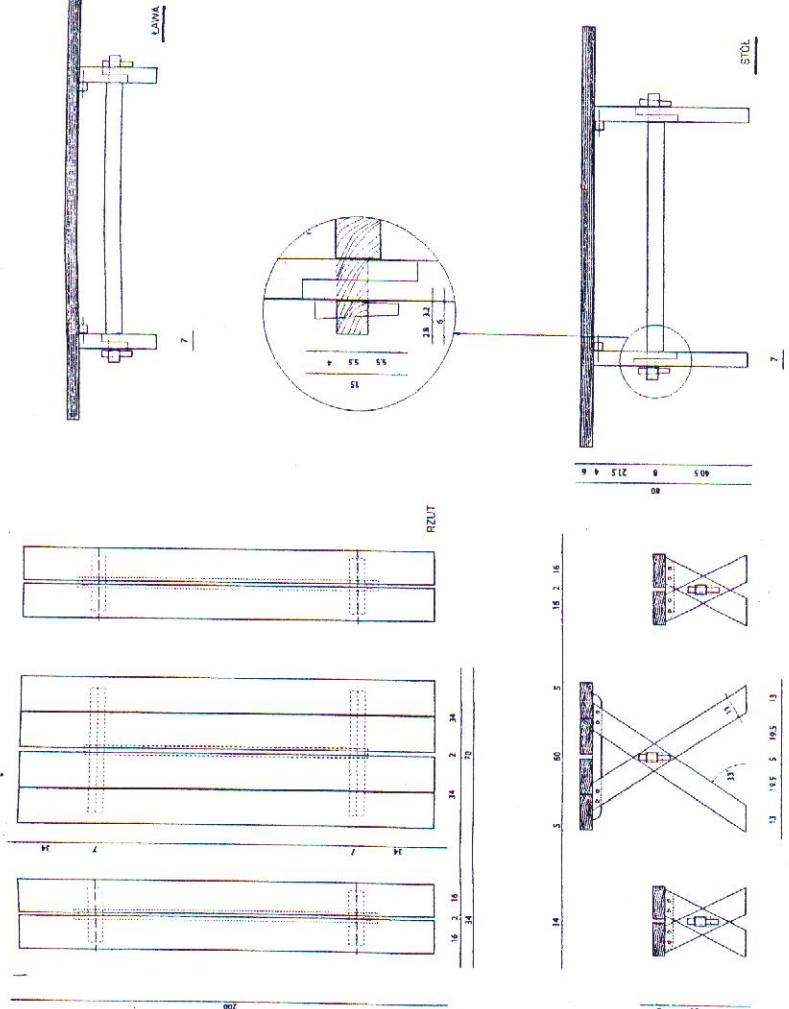


## ŚMIETNIKI SEGREGUJĄCE

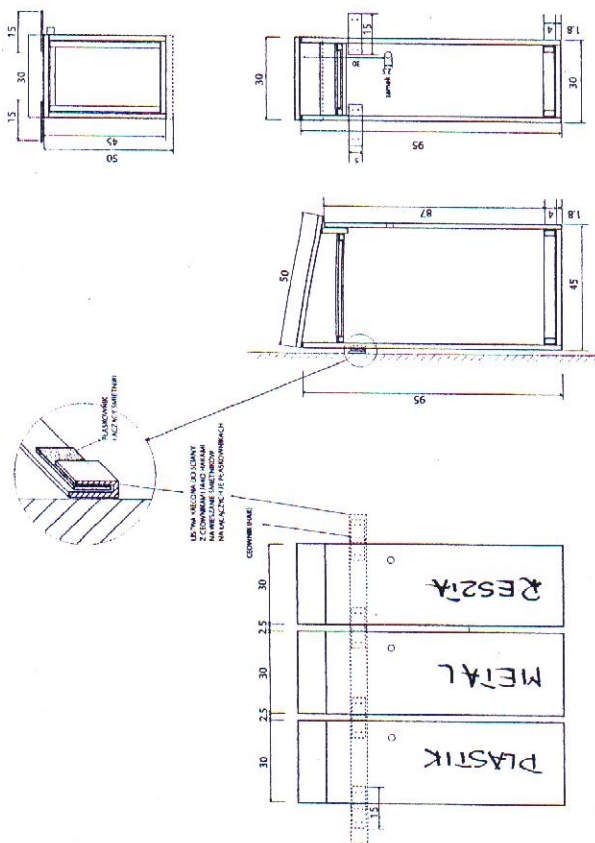

## PODEST Z DREWNA Z BALISTRADĄ

A-A

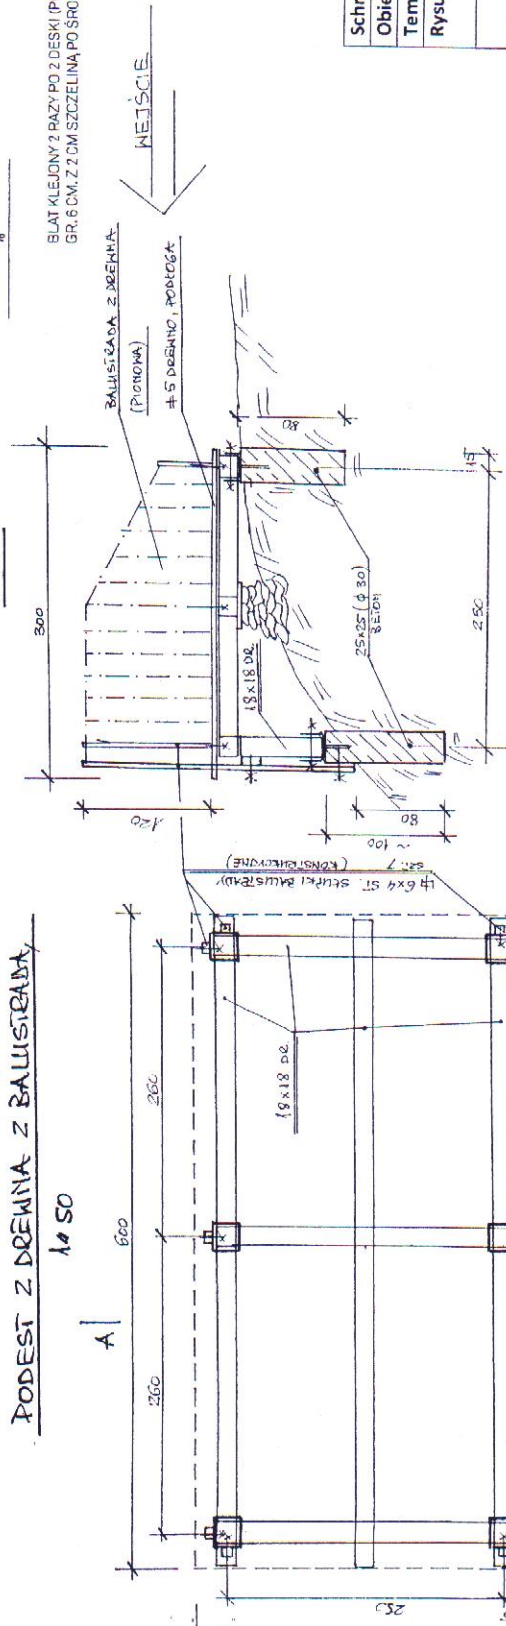

A1

Schroniska i Hotele PTTK „Karpaty” Sp. z o.o. Nowy Sącz	
Obiekt	Schronisko PTTK na Luboniu
Temat	Zagospodarowanie terenu
Rysunek	Elementy zagospodarowania i wyposażenia
Nr 2	
Sporządził	mgr inż. Jan Półka
Data	04.2012
Skala	upr. proj. 2:1

GSA 834 A-12a